



Auschnitt C

Auschnitt B

Auschnitt A

Maßnahmenkonzeption: Detaillösung

Meckenbeuren, Lochbrücke | Gesamtansicht




Maßnahmenkonzeption: Detaillösung

Meckenbeuren, Lochbrücke | Ausschnitt A

Maßstab: 1 : 250

07. November 2018

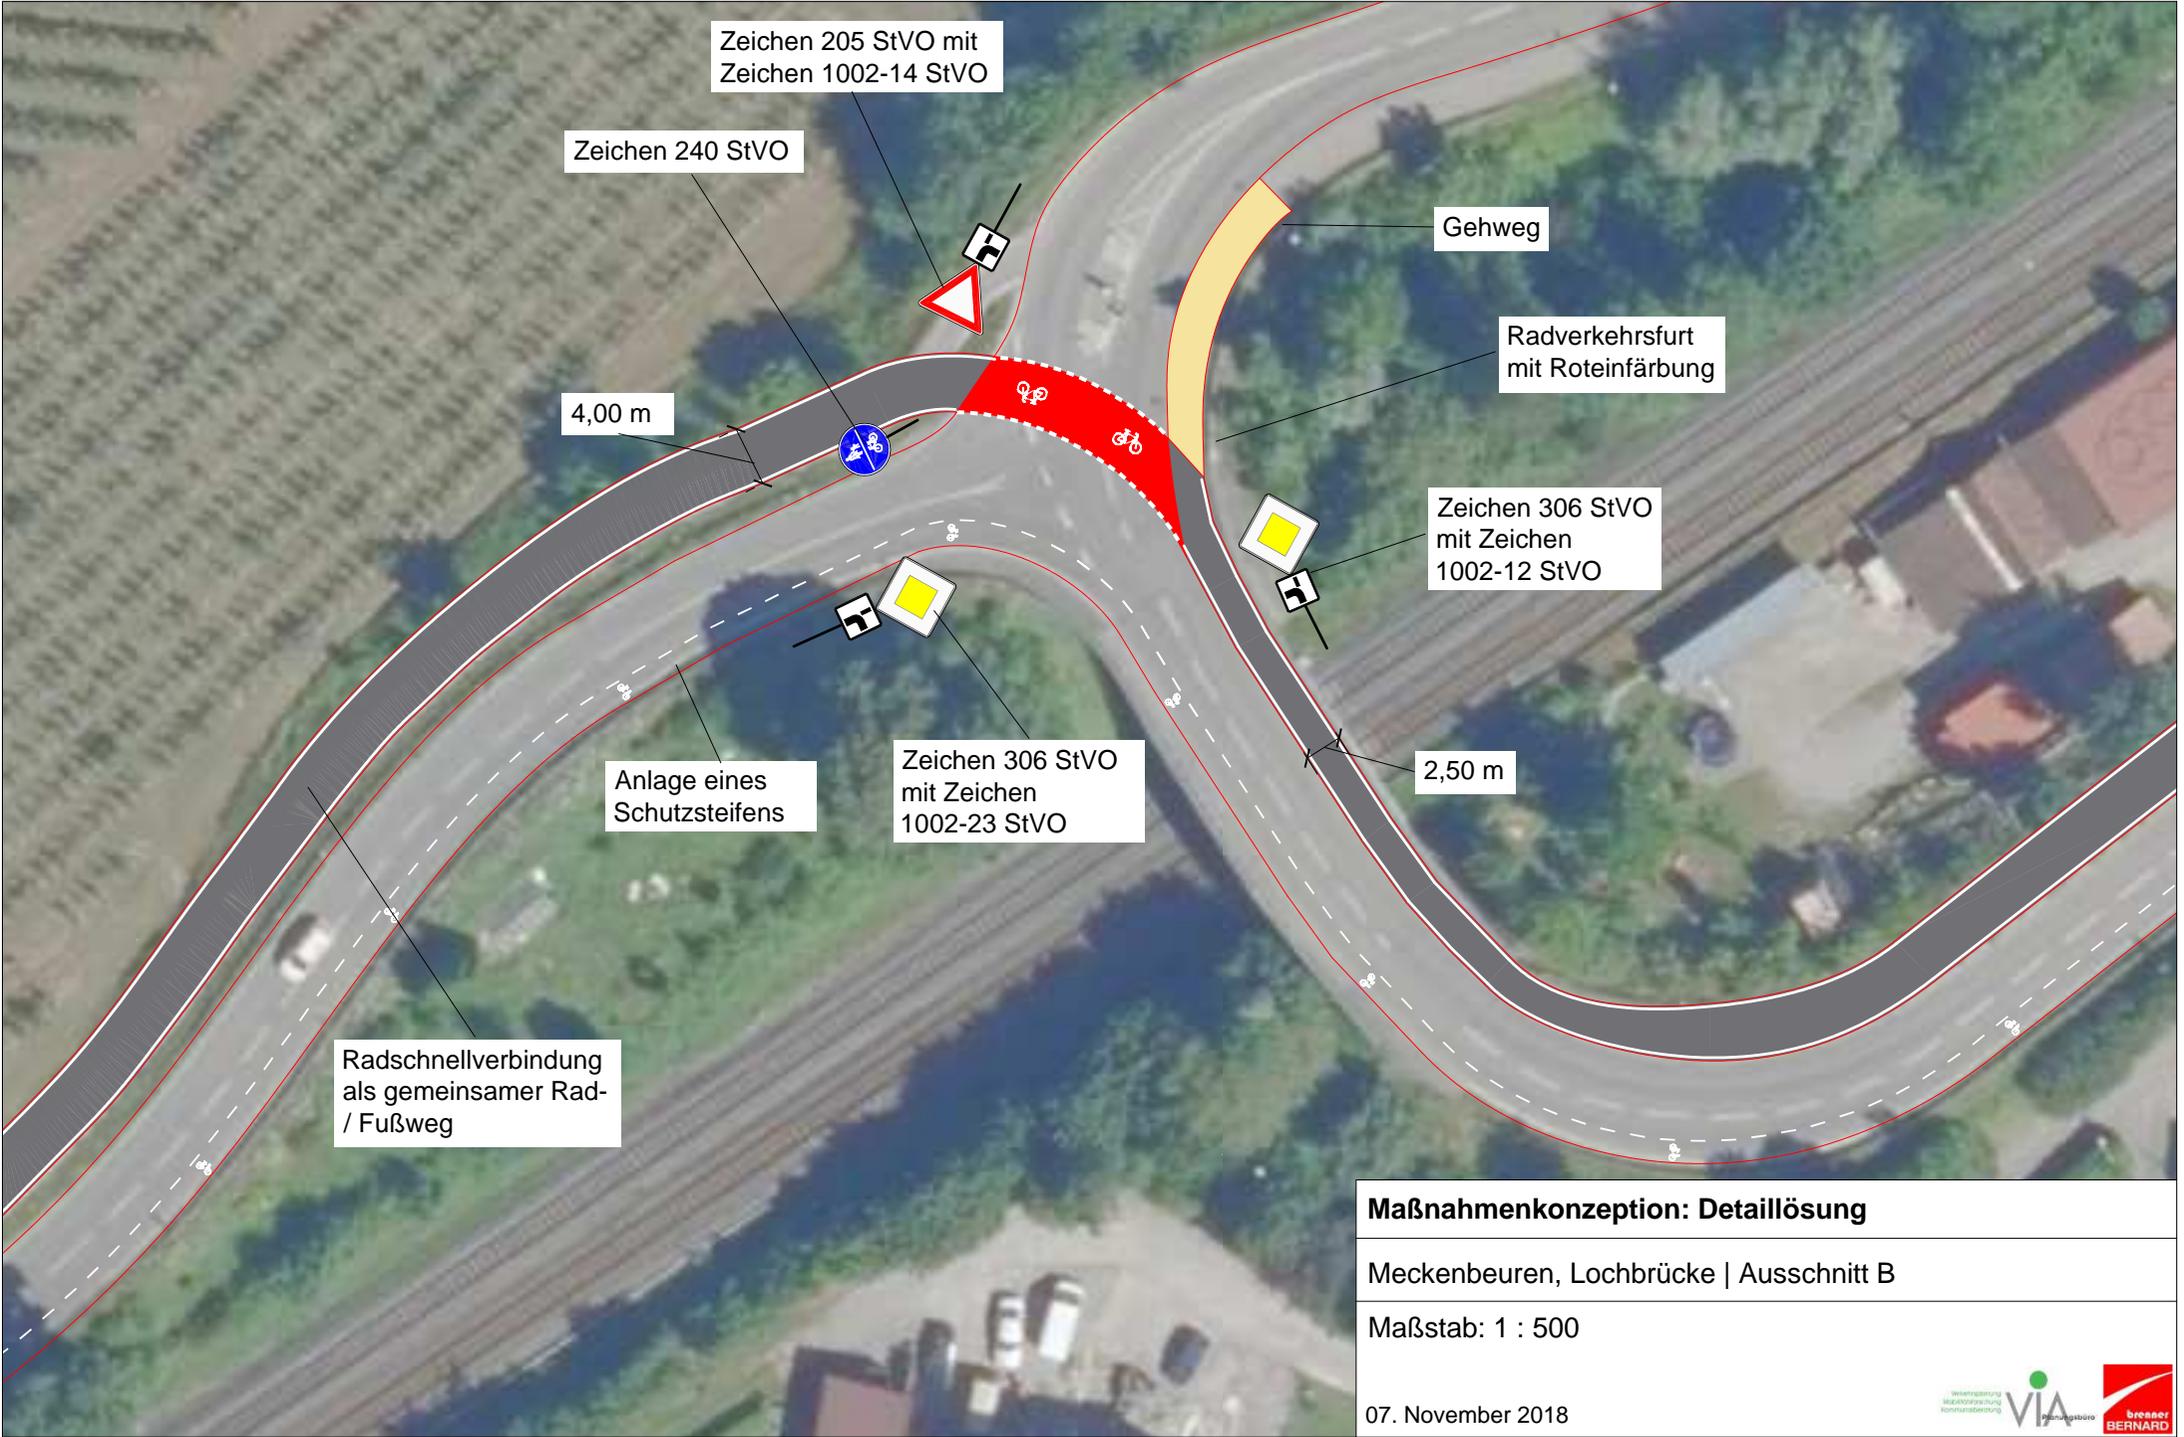

Maßnahmenkonzeption: Detaillösung

Meckenbeuren, Lochbrücke | Ausschnitt B

Maßstab: 1 : 500

07. November 2018

